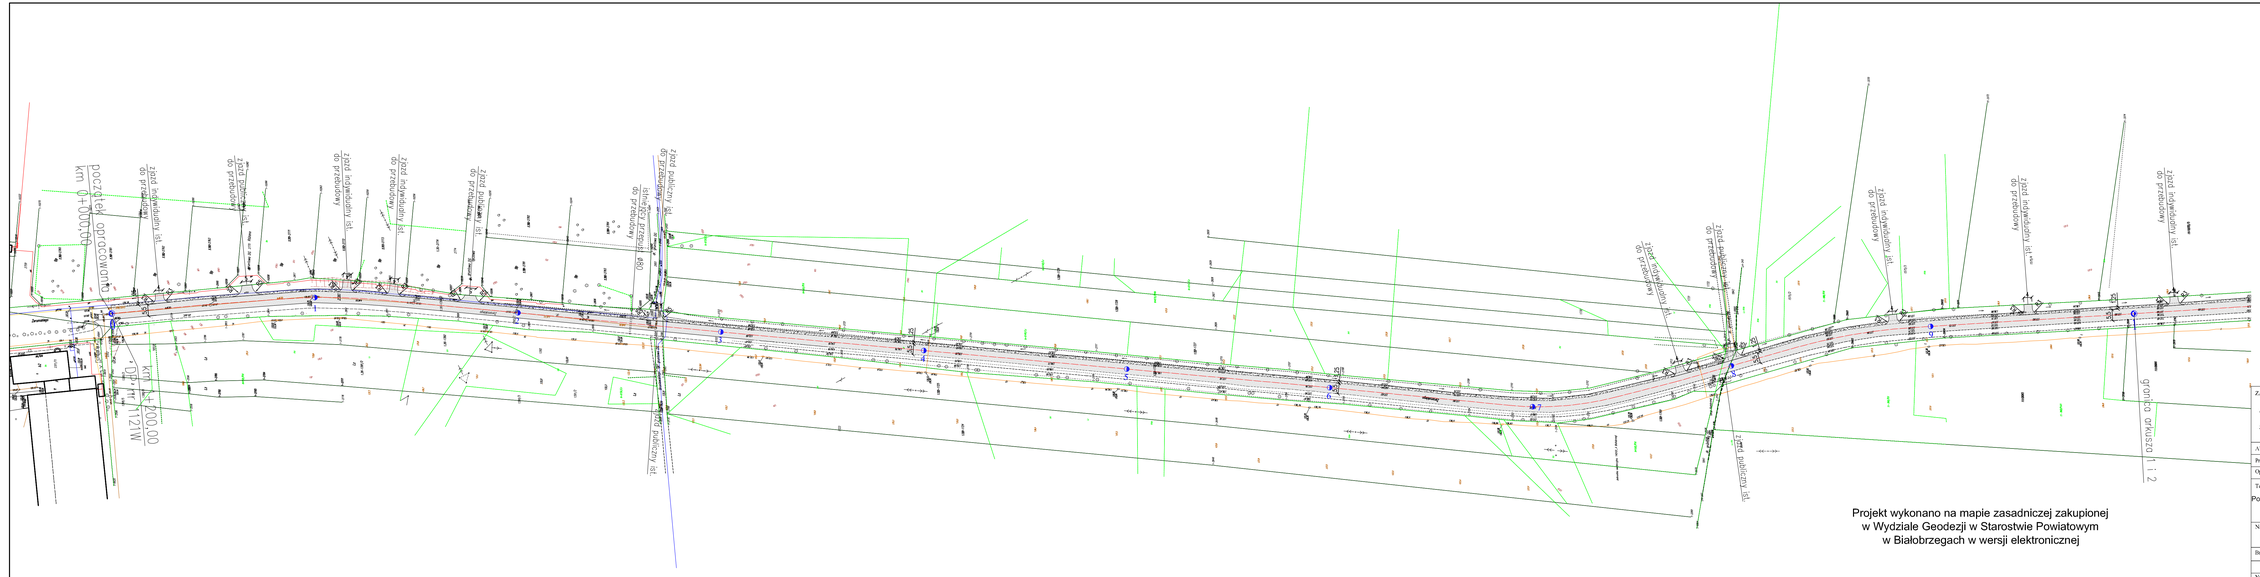

LEGENDA:

- oś
- krawędź jezdni
- nawierzchnia asfaltowa
- kilometraż
- krawędź pobocza
- nawierzchnia pobocza

Projekt wykonano na mapie zasadniczej zakupionej
w Wydziale Geodezji w Starostwie Powiatowym
w Białobrzegach w wersji elektronicznej

ZAMAWIAJĄCY:		WYKONAWCA:		
Powiatowy Zarząd Dróg Publicznych w Białobrzegach **26-800 Białobrzegi ul. Kościelna 103**		**Firma Usługowa MS** **26-400 Przysucha, ul. Struszica 32** **tel/ fax: 048 675 25 45, mobil: 0 509 024 080** **e - mail: smatwiek@o2.pl**		
AUTORZY	IMIĘ I NAZWISKO	BRANŻA	NR UPRAWNIEŃ	PODPIS
Projektant	mgr inż. Szymon Matwiek	drogi	MAZ/0021/PWOD/07	
Opracował	mgr Łukasz Grzegorczyk		————	

Temat:

Poprawa bezpieczeństwa ruchu drogowego poprzez przebudowę dróg powiatowych wraz z infrastrukturą towarzyszącą na odcinku Białobrzegi - Sucha - Kamień

Nazwa rysunku:

PLAN SYTUACYJNY NA ODCINKU OD KM 0+000,00 DO KM 1+000,00

Branża:	Drogowa	Stadium:	Projekt budowlany
08.2015	Skala: 1:1000	Nr umowy:	zlecenie

Nr rysunku: 2/1