




PRZEKRÓJ SKALA 1:50
OD KM 2+775,30 DO KM 3+069,80
OD KM 3+100,80 DO KM 4+096,00

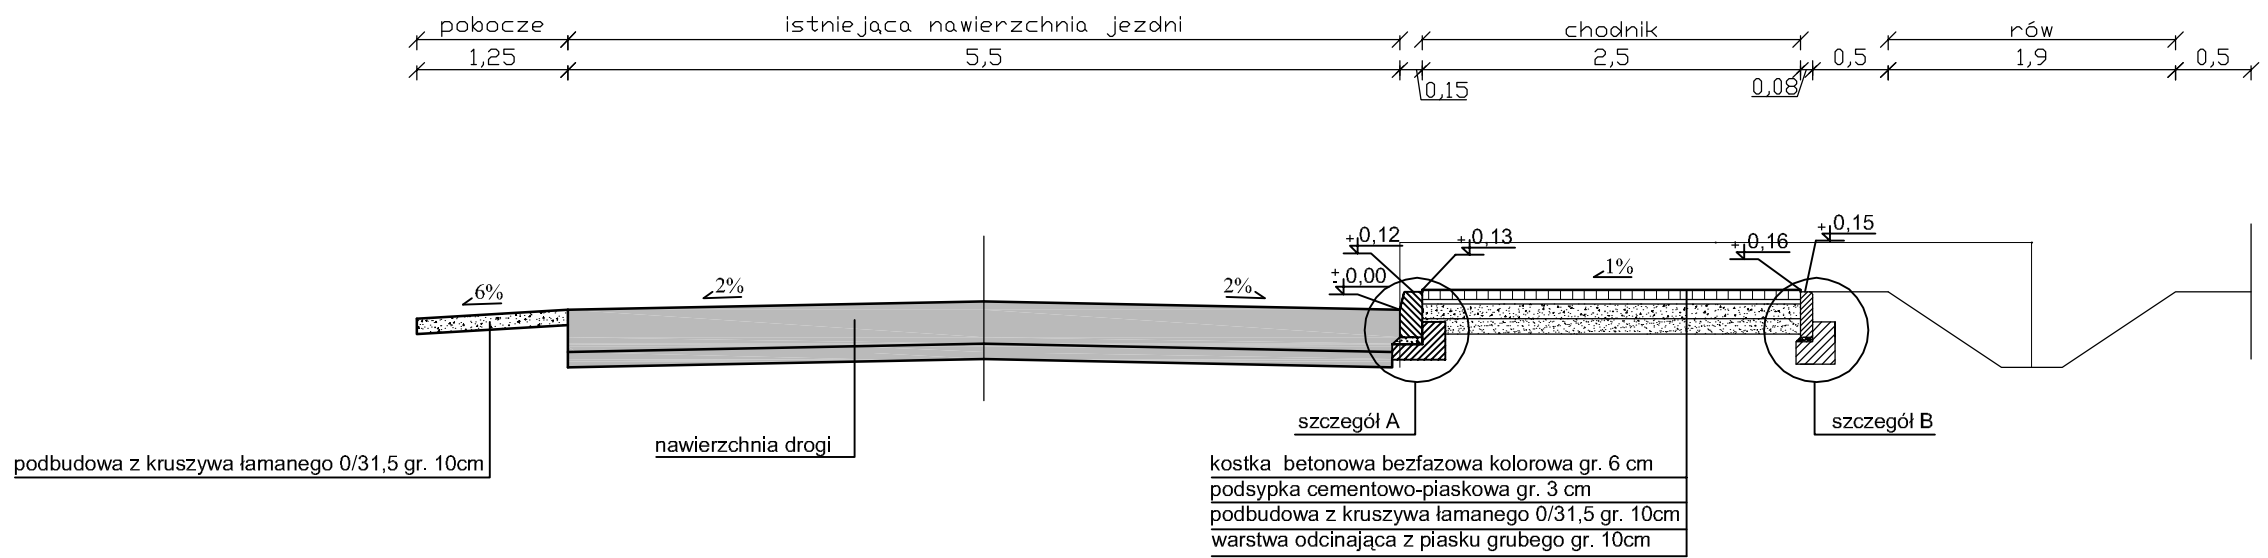


PRZEKRÓJ SKALA 1:50
OD KM 3+069,80 DO KM 3+100,80
OD KM 4+230,00 DO KM 4+295,00

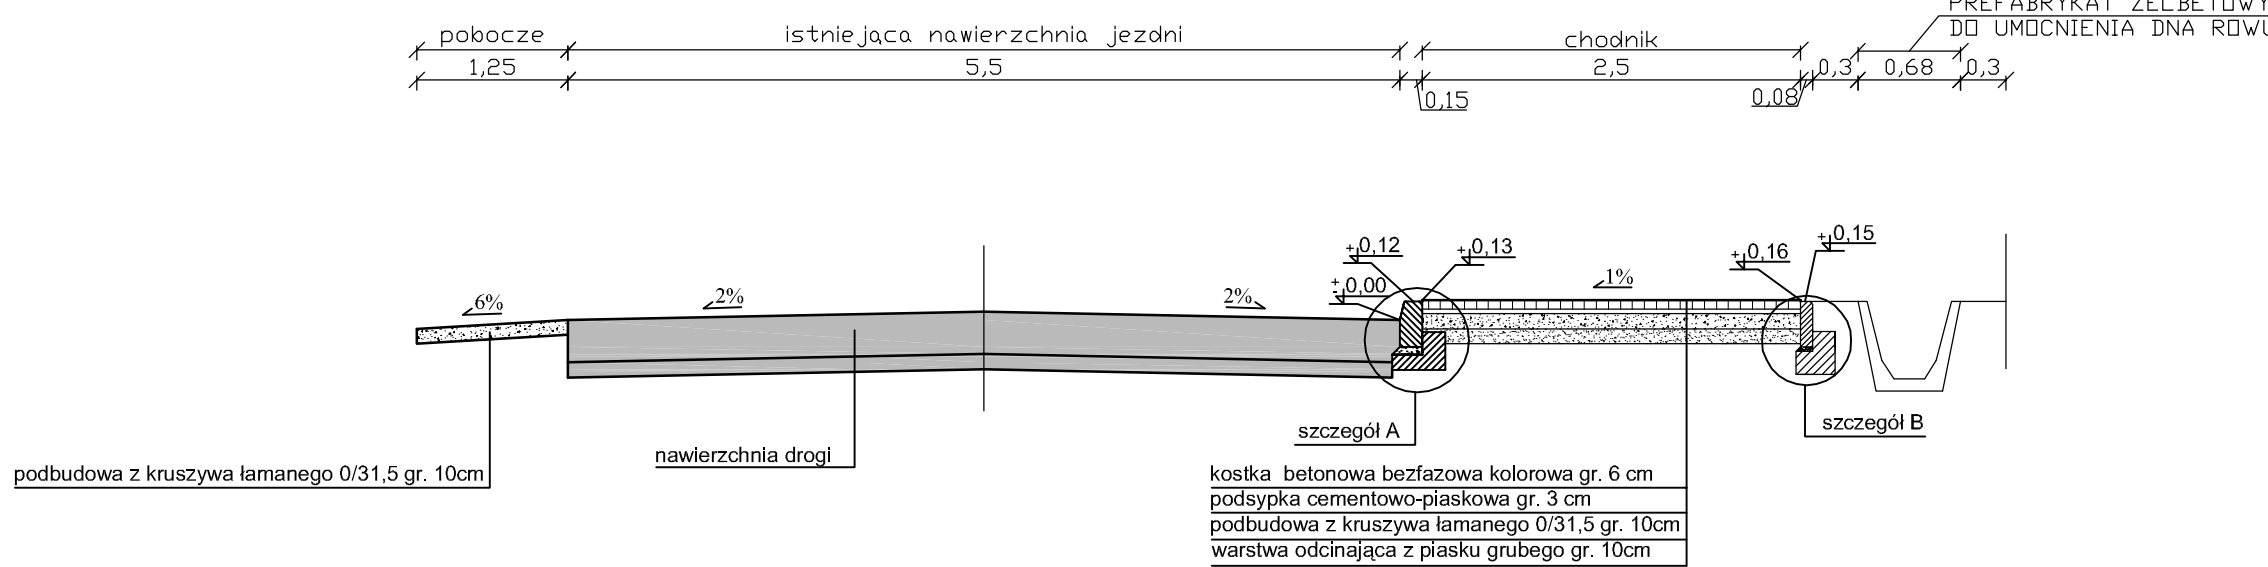


PRZEKRÓJ SKALA 1:50
OD KM 4+230,00 DO KM 4+295,00

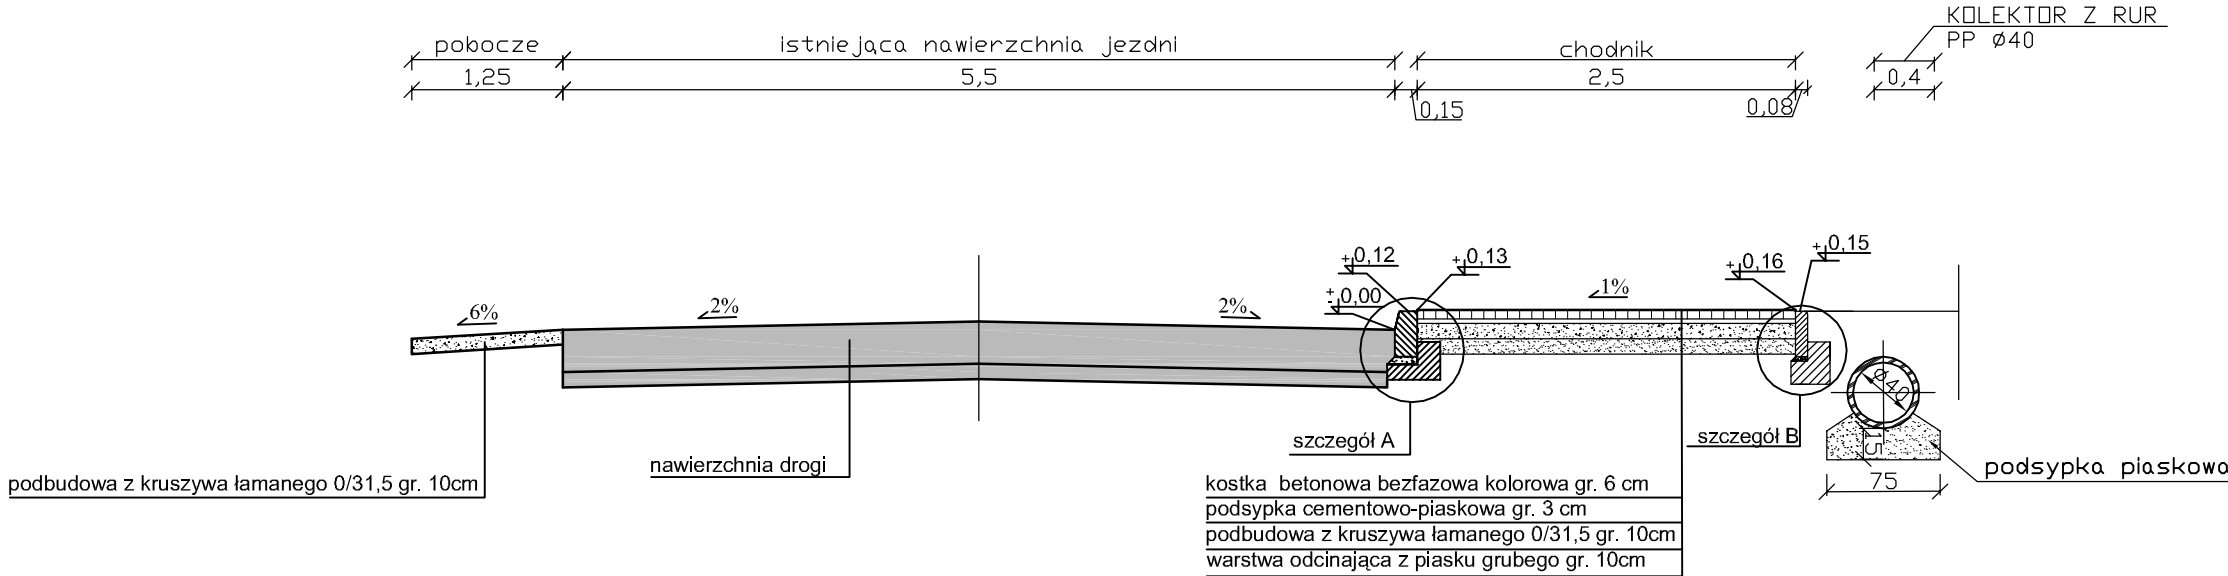

PRZEKRÓJ SKALA 1:50
OD KM 3+069,80 DO KM 3+100,80

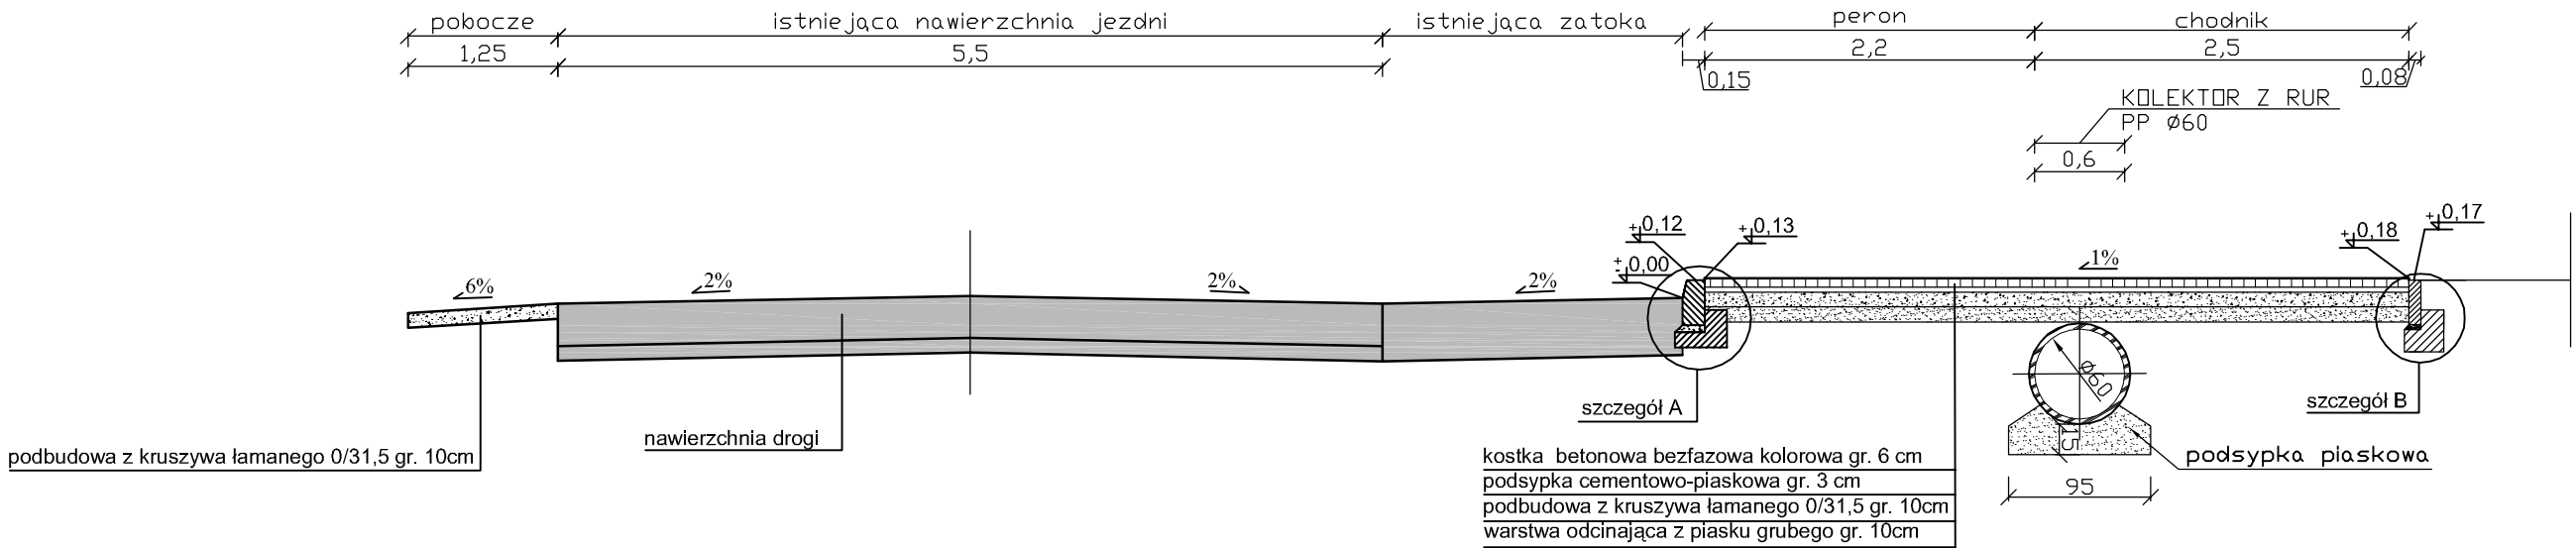


skala 1:20
szczegół A

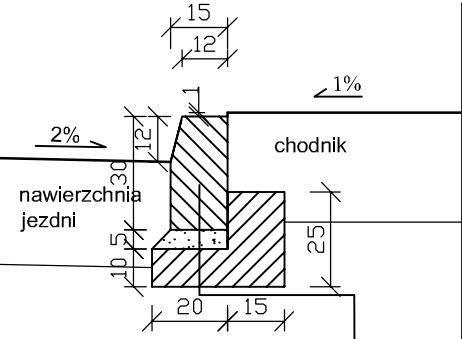

krawężnik 15x30x100
podsypka cementowo-piaskowa 1:4
ława z betonu C12/15 z oporem

skala 1:20
szczegół B

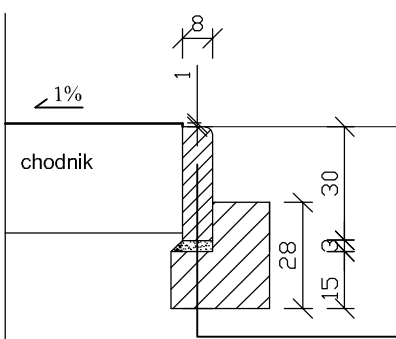

obrzeże 8x30x100
podsypka cementowo-piaskowa 1:4
ława z betonu C12/15 z oporem

ZAMAWIAJĄCY:		WYKONAWCA:		
Powiatowy Zarząd Dróg Publicznych w Białobrzegach 26-800 Białobrzegi ul. Kościelna 103		Firma Usługowa MS 26-400 Przysucha, ul. Staszica 32 tel/ fax: 048 675 25 45, mobil: 0 509 024 080 e - mail: smaterek@o2.pl		
AUTORZY	IMIĘ I NAZWISKO	BRANŻA	NR UPRAWNIEN	PODPIS
Projektant	mgr inż. Szymon Materek	drogi	MAZ/0021/PWOD/07	
Opracował	mgr Łukasz Grzegorzczak			
Temat:				
Poprawa bezpieczeństwa ruchu drogowego poprzez przebudowę dróg powiatowych wraz z infrastrukturą towarzyszącą na odcinku Białobrzegi - Sucha - Kamień				
Nazwa rysunku:				
PRZEKROJE KONSTRUKCYJNE				
Branża: Drogowa		Stadium: Projekt budowlany		
08.2015	Skala: 1:50; 1:20	Nr umowy: zlecenie		
Nr rysunku:		3		