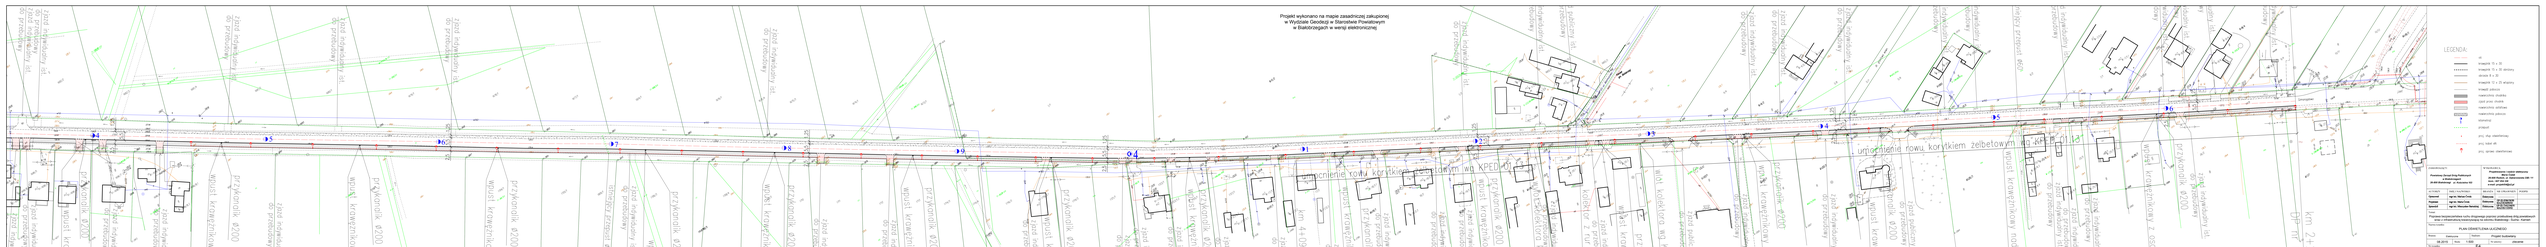

Projekt wykonano na mapie zasadniczej zakupionej
w Wydziale Geodezji w Starostwie Powiatowym
w Białobrzegach w wersji elektronicznej

zjazd indywidualny do przebudowy
zjazd indywidualny ist.
zjazd publiczny ist.
zjazd publiczny do przebudowy
istniejący przepust Ø60
przykanalik Ø200
wpust krawężnikowy
wpust krawężnikowy nad
wpust krawężnikowy z osadnikiem
umocnienie rowu korytkiem żelbetowym wg KPED 01.13
wlot kolektora wg K
kolektor z rur
km 4+096
km 2+2
DP nr 1
Szmaragdowa
j.asf.
dr. gruntowa wew.
4
5
6
7
8
9
4
1
2
3
4
5
6
5,5
2,5
1,25

LEGENDA:

─·─	oś
━━	krawężnik 15 x 30
╍╍	krawężnik 15 x 30 obniżony
──	obrzeże 8 x 30
──	krawężnik 12 x 25 wtopiony
──	krawędź pobocza
▨	nawierzchnia chodnika
🟥	zjazd przez chodnik
▨	nawierzchnia asfaltowa
▨	nawierzchnia pobocza
◐ 1	kilometraż
- - -	przepust
•	proj. słup oświetleniowy
- - -	proj. kabel eN
⚲	proj. oprawa oświetleniowa

ZAMAWIAJĄCY:

Powiatowy Zarząd Dróg Publicznych
w Białobrzegach
26-800 Białobrzegi ul. Kościelna 103

WYKONAWCA:

Projektowanie i nadzór elektryczny
Maria Ćwiek
26-600 Radom, ul. Gębarzewska 33B / 11
kom.: 607 054 330
e-mail: projekt54@o2.pl

AUTORZY	IMIĘ I NAZWISKO	BRANŻA	NR UPRAWNIEŃ	PODPIS
Opracował	mgr inż. Mariusz Ćwiek	Elektryczna	————	
Projektant	mgr inż. Maria Ćwiek	Elektryczna	GP-III-8386/58/90 MAZ/IE/6090/02	
Sprawdził	mgr inż. Mieczysław Bartodziej	Elektryczna	GP-III-7342/248/91 MAZ/IE/1529/02	

Temat:

Poprawa bezpieczeństwa ruchu drogowego poprzez przebudowę dróg powiatowych
wraz z infrastrukturą towarzyszącą na odcinku Białobrzegi - Sucha - Kamień

Nazwa rysunku:

PLAN OŚWIETLENIA ULICZNEGO

Branża: Elektryczna
Stadium: Projekt budowlany
08.2015
Skala: 1:500
Nr umowy: zlecenie
Nr rysunku: E4