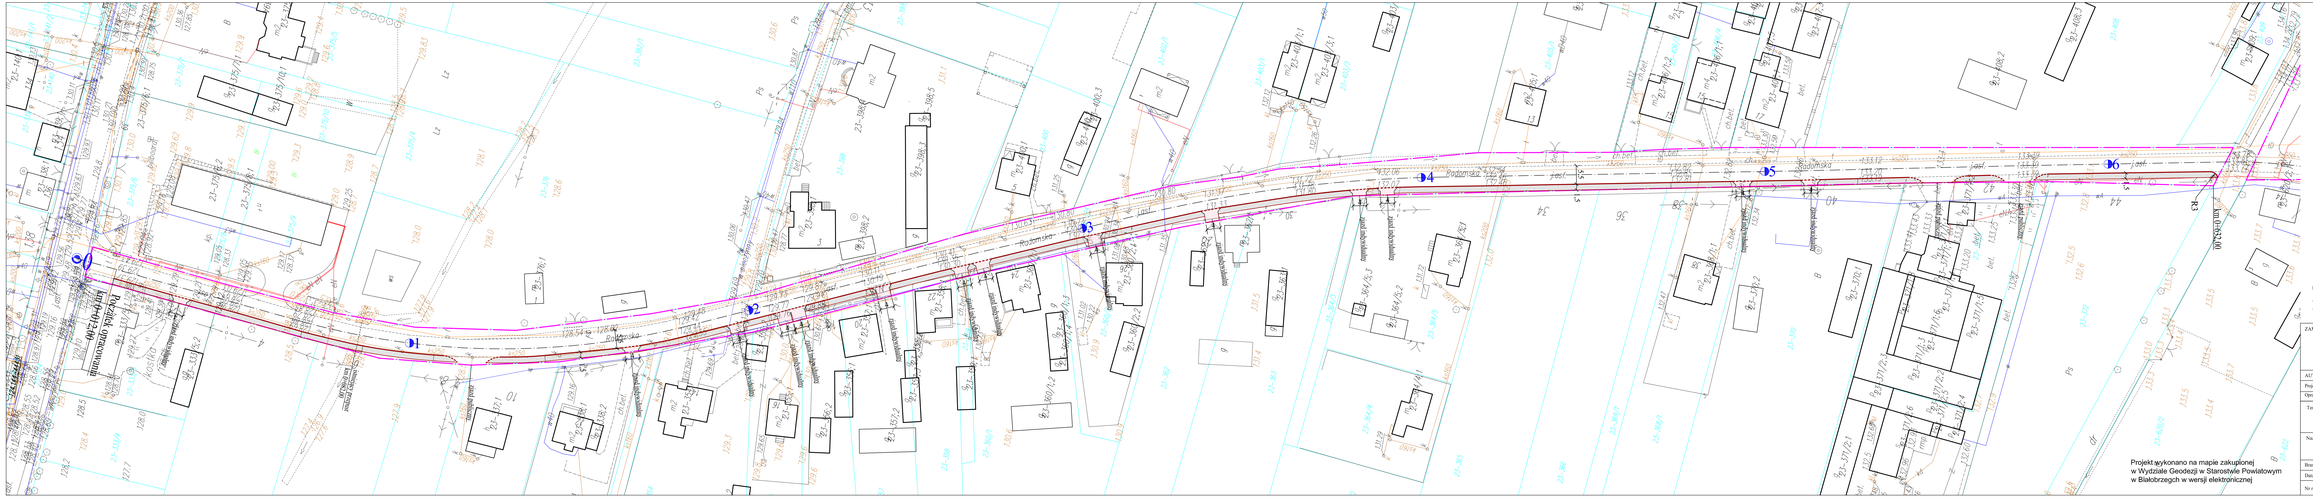

Arkusz 1 z 2

LEGENDA:

- granica pasa drogowego
- oś projektowanej drogi
- projektowany krawężnik betonowy 15x30 cm
- projektowany krawężnik betonowy 15x30 cm obniżony
- projektowane obrzeże betonowe 8x30 cm
- 1 kilometraż
- chodnik
- zjazd indywidualny
- D-6 proj. ostrakowanie pionowe projektowane
- ostrakowanie poziome projektowane

UWAGA:

Wszystkie roboty budowlane wykonywane w pobliżu sieci należy wykonać ręcznie pod nadzorem przedstawiciela właściciela sieci

ZAMAWIAJĄCY:	WYKONAWCA:
Powiat Białobrzeski *Pl. Zygmunta Starego 3* *26-800 Białobrzegi*	*Firma Usługowa* **MS** *26-400 Przysucha, ul. Staszica 32* *tel/ fax: 048 675 25 45, mobil: 0 509 024 080* *e - mail: smaterek@o2.pl*

AUTORZY	IMIĘ I NAZWISKO	BRANŻA	NR UPRAWNIEŃ	PODPIS
Projektant	mgr inż. Szymon Maszek	drogi	MAZ/0021/PWOD/07	
Opracował	mgr Łukasz Grzegorczyk			

Temat:
PRZEBUDOWA CHODNIKA PRZY DRODZE POWIATOWEJ NR 1127W W MIEJSCOWOŚCI STROMIEC PRZY UL. RADOMSKIEJ

Nazwa rysunku:
PLAN SYTUACYJNY

Branża:	Drogowa	Stadium:	Projekt budowlany
Data: 04.2018	Skala: 1:500	Nr umowy:	zlecenie

Nr rysunku: 2/1

Projekt wykonano na mapie zakupionej w Wydziale Geodezji w Starostwie Powiatowym w Białobrzegach w wersji elektronicznej